


PARTER

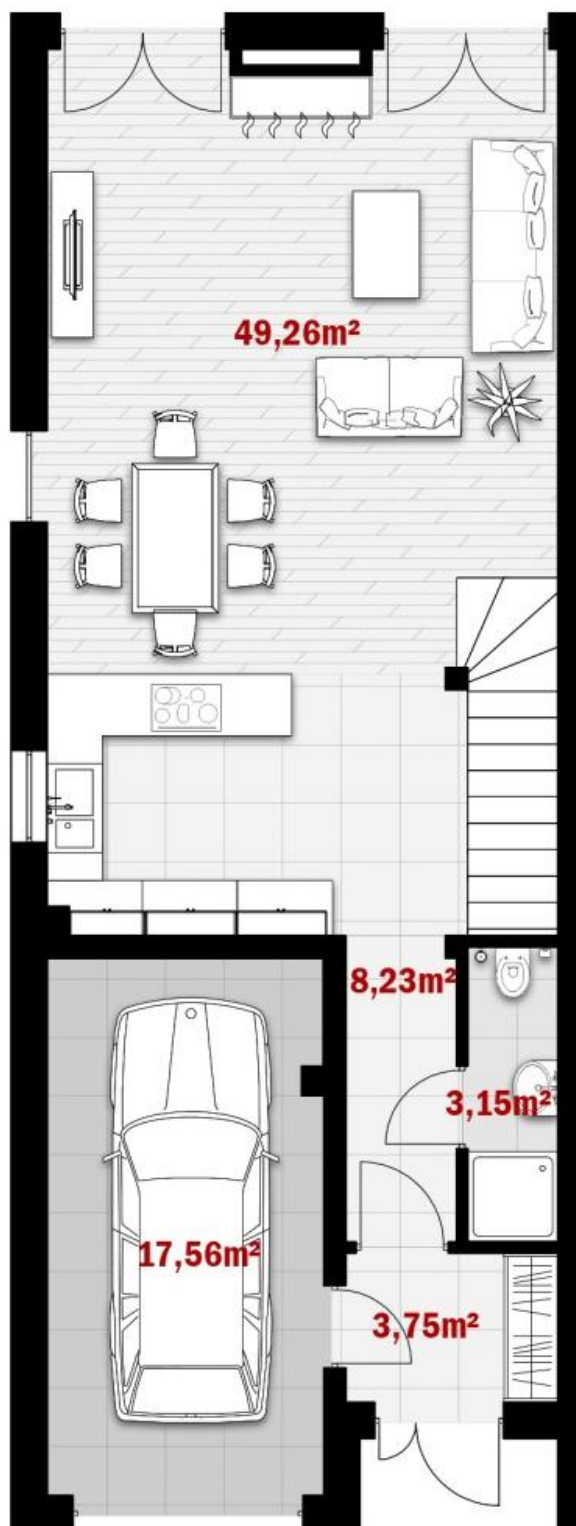

**DWA DOMY JEDNORODZINNE
DWULOKALOWE W ZABUDOWIE
BLIŹNIACZEJ**
przy UL. HENRYKA POBOŻNEGO
WARSZAWA

POŁOŻENIE LOKALU W BUDYNKU



NUMER LOKALU	1a
LICZBA KONDYGNACJI	2
POWIERZCHNIA UŻYTKOWA	155,36m ²
POWIERZCHNIA DZIAŁKI	ok. 500m ²

UWAGI:


- Powierzchnie liczone wg PN-ISO 9836:1997. Wymiary podano w świetle ścian w stanie surowym.
- Ze względu na trwające prace projektowe, powierzchnie i wymiary mogą ulec zmianie.
- Wyposażenie pomieszczeń pokazano tylko w celu prezentacji aranżacji.
- Powierzchnia działki oznacza teren przeznaczony na własny użytek wliczając powierzchnię pod budynkiem
- Karta informacyjna nie stanowi oferty handlowej w rozumieniu Kodeksu Cywilnego
- Elementy dodatkowe widoczne na wizualizacjach, takie jak np. samochody i nasadzenia, nie są przedmiotem sprzedaży

INWESTOR:

DoppelHaus
ul. Zgody 34a
05-816 Michałowice



PIĘTRO

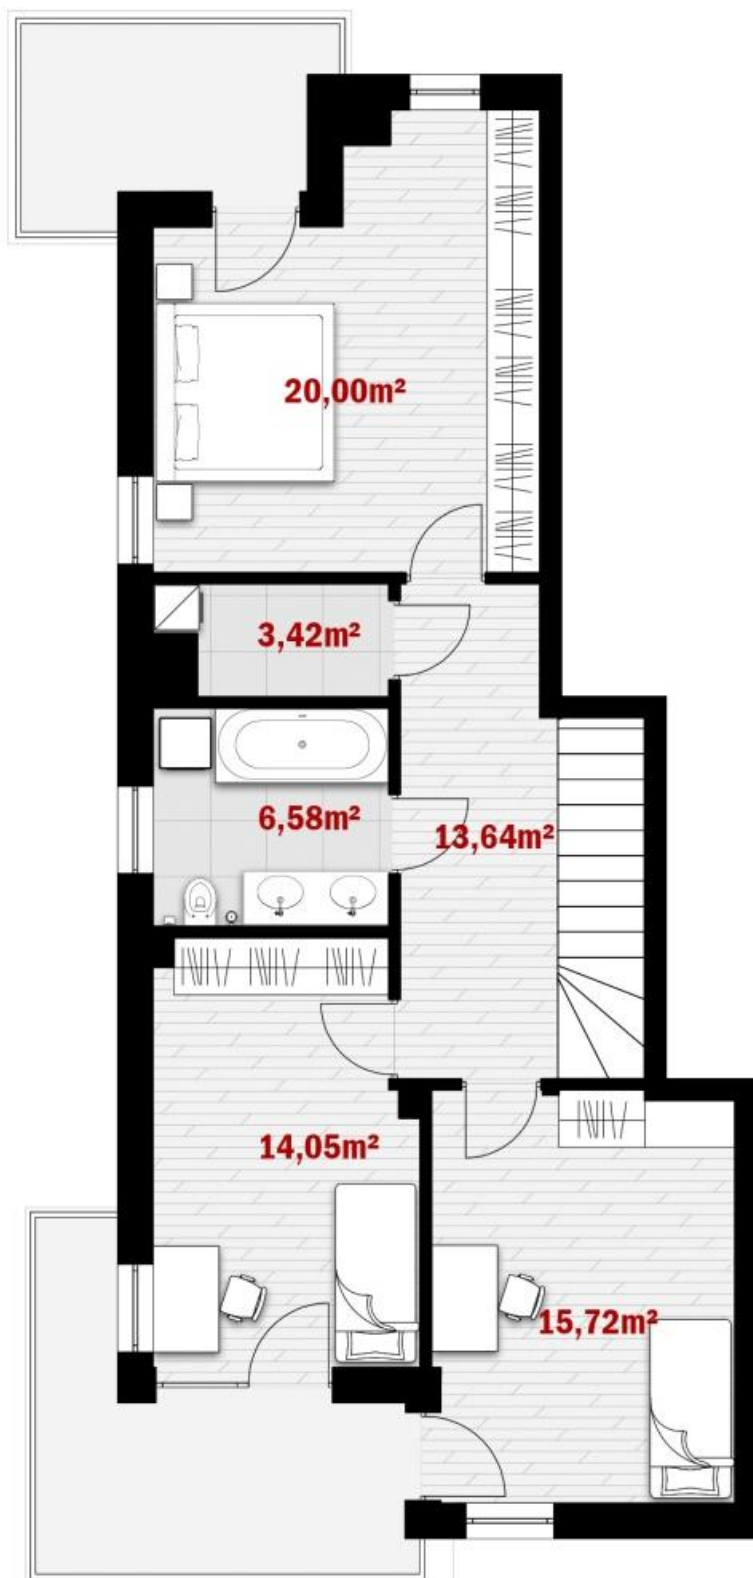

**DWA DOMY JEDNORODZINNE
DWULOKALOWE W ZABUDOWIE
BLIŹNIACZEJ**
przy UL. HENRYKA POBOŻNEGO
WARSZAWA

POŁOŻENIE LOKALU W BUDYNKU



NUMER LOKALU	1a
LICZBA KONDYGNACJI	2
POWIERZCHNIA UŻYTKOWA	155,36m ²
POWIERZCHNIA DZIAŁKI	ok. 500m ²

UWAGI:

- Powierzchnie liczone wg PN-ISO 9836:1997. Wymiary podano w świetle ścian w stanie surowym.
- Ze względu na trwające prace projektowe, powierzchnie i wymiary mogą ulec zmianie.
- Wyposażenie pomieszczeń pokazano tylko w celu prezentacji aranżacji.
- Powierzchnia działki oznacza teren przeznaczony na własny użytek wliczając powierzchnię pod budynkiem
- Karta informacyjna nie stanowi oferty handlowej w rozumieniu Kodeksu Cywilnego
- Elementy dodatkowe widoczne na wizualizacjach, takie jak np. samochody i nasadzenia, nie są przedmiotem sprzedaży

INWESTOR:
DoppelHaus
ul. Zgody 34a
05-816 Michałowice



PARTER



**DWA DOMY JEDNORODZINNE
DWULOKALOWE W ZABUDOWIE
BLIŹNIACZEJ**
przy UL. HENRYKA POBOŻNEGO
WARSZAWA

POŁOŻENIE LOKALU W BUDYNKU



NUMER LOKALU	1a
LICZBA KONDYGNACJI	2
POWIERZCHNIA UŻYTKOWA	155,36m ²
POWIERZCHNIA DZIAŁKI	ok. 500m ²

PIĘTRO




UWAGI:

- Powierzchnie liczone wg PN-ISO 9836:1997. Wymiary podano w świetle ścian w stanie surowym.
- Ze względu na trwające prace projektowe, powierzchnie i wymiary mogą ulec zmianie.
- Wyposażenie pomieszczeń pokazano tylko w celu prezentacji aranżacji.
- Powierzchnia działki oznacza teren przeznaczony na własny użytek wliczając powierzchnię pod budynkiem
- Karta informacyjna nie stanowi oferty handlowej w rozumieniu Kodeksu Cywilnego
- Elementy dodatkowe widoczne na wizualizacjach, takie jak np. samochody i nasadzenia, nie są przedmiotem sprzedaży

INWESTOR:
DoppelHaus
ul. Zgody 34a
05-816 Michałowice



Część nieruchomości gruntowej przynależnej do lokalu:

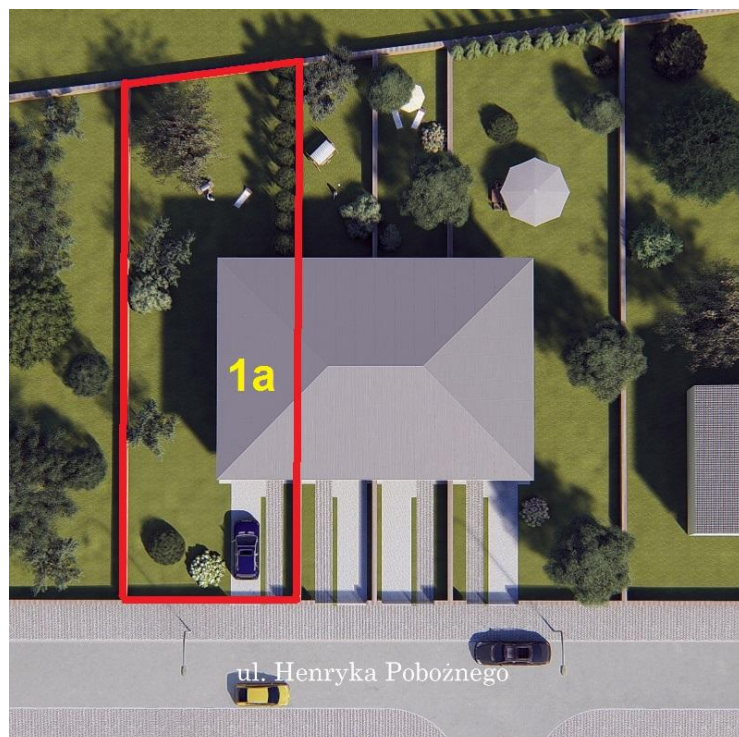

**DWA DOMY JEDNORODZINNE
DWULOKALOWE W ZABUDOWIE
BLIŹNIACZEJ**
przy UL. HENRYKA POBOŻNEGO
WARSZAWA

POŁOŻENIE LOKALU W BUDYNKU



NUMER LOKALU	1a
LICZBA KONDYGNACJI	2
POWIERZCHNIA UŻYTKOWA	155,36m ²
POWIERZCHNIA DZIAŁKI	ok. 500m ²

POWIERZCHNIE POMIESZCZEŃ:

Parter

Pomieszczenie	Metraż
Pokój z aneksem kuchennym	49,26
Komunikacja	8,23
WC	3,15
Garaż	17,56
Wiatrołap	3,75

Piętro

Pomieszczenie	Metraż
Pokój	20,00
Pomieszczenie gospodarcze	3,42
Korytarz	13,64
Łazienka	6,58
Pokój	14,05
Pokój	15,72

UWAGI:

- Powierzchnie liczone wg PN-ISO 9836:1997. Wymiary podano w świetle ścian w stanie surowym.
- Ze względu na trwające prace projektowe, powierzchnie i wymiary mogą ulec zmianie.
- Wyposażenie pomieszczeń pokazano tylko w celu prezentacji aranżacji.
- Powierzchnia działki oznacza teren przeznaczony na własny użytek wliczając powierzchnię pod budynkiem
- Karta informacyjna nie stanowi oferty handlowej w rozumieniu Kodeksu Cywilnego
- Elementy dodatkowe widoczne na wizualizacjach, takie jak np. samochody i nasadzenia, nie są przedmiotem sprzedaży

INWESTOR:
DoppelHaus
ul. Zgody 34a
05-816 Michałowice

