


PARTER

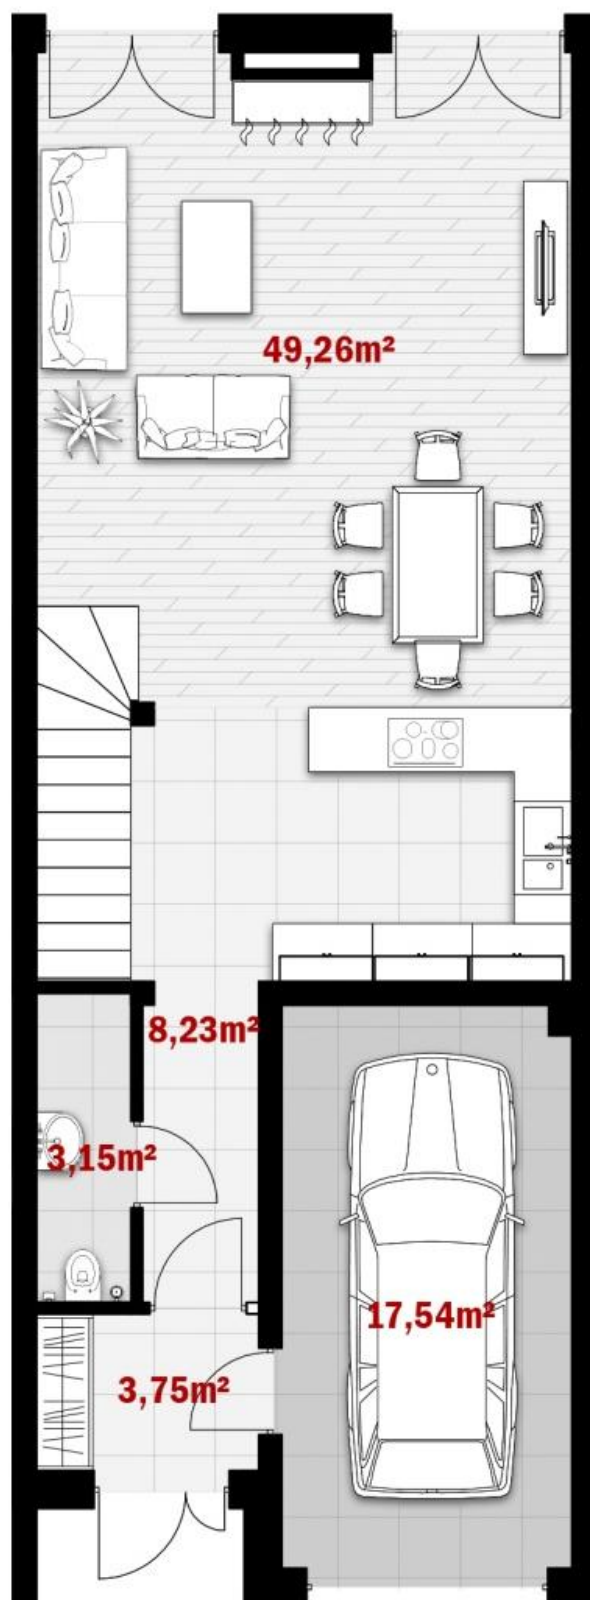

**DWA DOMY JEDNORODZINNE
DWULOKALOWE W ZABUDOWIE
BLIŹNIACZEJ**
przy UL. HENRYKA POBOŻNEGO
WARSZAWA

POŁOŻENIE LOKALU W BUDYNKU



NUMER LOKALU	1b
LICZBA KONDYGNACJI	2
POWIERZCHNIA UŻYTKOWA	168,78m ²
POWIERZCHNIA DZIAŁKI	ok. 250m ²

UWAGI:


- Powierzchnie liczone wg PN-ISO 9836:1997. Wymiary podano w świetle ścian w stanie surowym.
- Ze względu na trwające prace projektowe, powierzchnie i wymiary mogą ulec zmianie.
- Wyposażenie pomieszczeń pokazano tylko w celu prezentacji aranżacji.
- Powierzchnia działki oznacza teren przeznaczony na własny użytek wliczając powierzchnię pod budynkiem
- Karta informacyjna nie stanowi oferty handlowej w rozumieniu Kodeksu Cywilnego
- Elementy dodatkowe widoczne na wizualizacjach, takie jak np. samochody i nasadzenia, nie są przedmiotem sprzedaży

INWESTOR:

DoppelHaus
ul. Zgody 34a
05-816 Michałowice



PIĘTRO

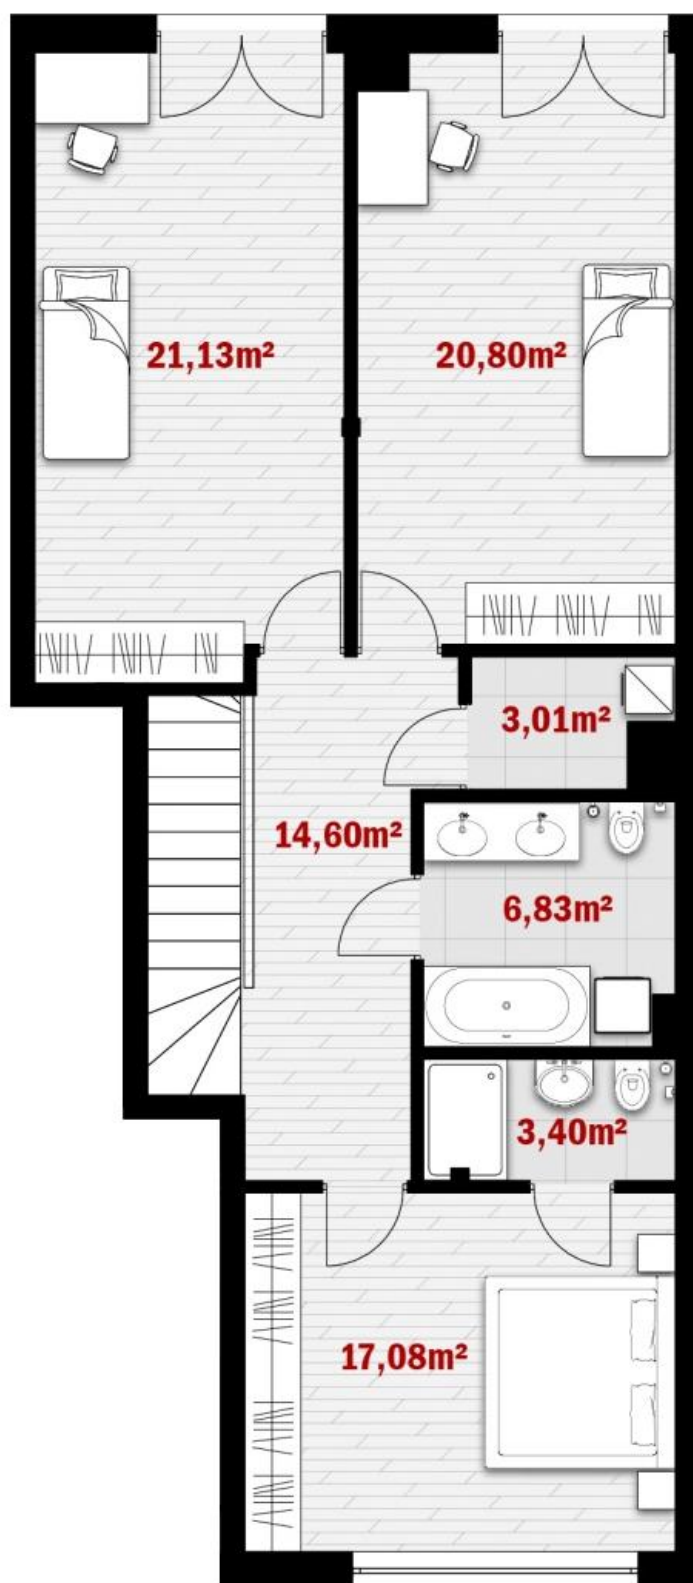

**DWA DOMY JEDNORODZINNE
DWULOKALOWE W ZABUDOWIE
BLIŹNIACZEJ**
przy UL. HENRYKA POBOŻNEGO
WARSZAWA

POŁOŻENIE LOKALU W BUDYNKU



NUMER LOKALU	1b
LICZBA KONDYGNACJI	2
POWIERZCHNIA UŻYTKOWA	168,78m ²
POWIERZCHNIA DZIAŁKI	ok. 250m ²

UWAGI:

- Powierzchnie liczone wg PN-ISO 9836:1997. Wymiary podano w świetle ścian w stanie surowym.
- Ze względu na trwające prace projektowe, powierzchnie i wymiary mogą ulec zmianie.
- Wyposażenie pomieszczeń pokazano tylko w celu prezentacji aranżacji.
- Powierzchnia działki oznacza teren przeznaczony na własny użytek wliczając powierzchnię pod budynkiem
- Karta informacyjna nie stanowi oferty handlowej w rozumieniu Kodeksu Cywilnego
- Elementy dodatkowe widoczne na wizualizacjach, takie jak np. samochody i nasadzenia, nie są przedmiotem sprzedaży

INWESTOR:

DoppelHaus
ul. Zgody 34a
05-816 Michałowice



PARTER



**DWA DOMY JEDNORODZINNE
DWULOKALOWE W ZABUDOWIE
BLIŹNIACZEJ**
przy UL. HENRYKA POBOŻNEGO
WARSZAWA

POŁOŻENIE LOKALU W BUDYNKU



NUMER LOKALU	1b
LICZBA KONDYGNACJI	2
POWIERZCHNIA UŻYTKOWA	168,78m ²
POWIERZCHNIA DZIAŁKI	ok. 250m ²

PIĘTRO



UWAGI:


- Powierzchnie liczone wg PN-ISO 9836:1997. Wymiary podano w świetle ścian w stanie surowym.
- Ze względu na trwające prace projektowe, powierzchnie i wymiary mogą ulec zmianie.
- Wyposażenie pomieszczeń pokazano tylko w celu prezentacji aranżacji.
- Powierzchnia działki oznacza teren przeznaczony na własny użytek wliczając powierzchnię pod budynkiem
- Karta informacyjna nie stanowi oferty handlowej w rozumieniu Kodeksu Cywilnego
- Elementy dodatkowe widoczne na wizualizacjach, takie jak np. samochody i nasadzenia, nie są przedmiotem sprzedaży

INWESTOR:

DoppelHaus
ul. Zgody 34a
05-816 Michałowice



Część nieruchomości gruntowej przynależnej do lokalu:

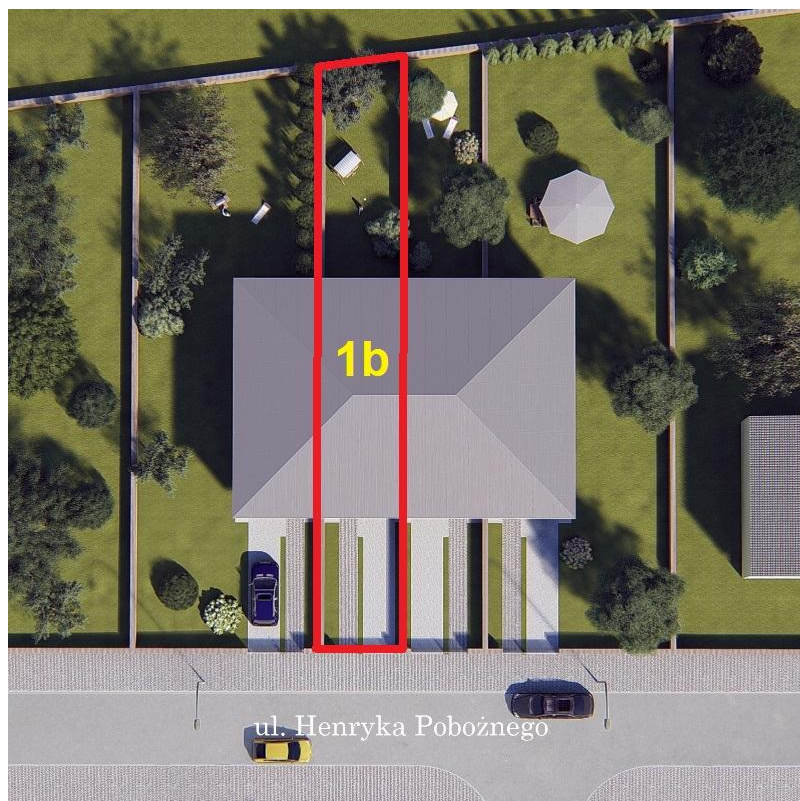

**DWA DOMY JEDNORODZINNE
DWULOKALOWE W ZABUDOWIE
BLIŹNIACZEJ**
przy UL. HENRYKA POBOŻNEGO
WARSZAWA

POŁOŻENIE LOKALU W BUDYNKU



NUMER LOKALU	1b
LICZBA KONDYGNACJI	2
POWIERZCHNIA UŻYTKOWA	168,78m ²
POWIERZCHNIA DZIAŁKI	ok. 250m ²

POWIERZCHNIE POMIESZCZEŃ:

Parter

Pomieszczenie	Metraż
Pokój z aneksem kuchennym	49,26
Komunikacja	8,23
WC	3,15
Garaż	17,54
Wiatrołap	3,75

Piętro

Pomieszczenie	Metraż
Pokój	17,08
WC	3,40
Łazienka	6,83
Korytarz	14,60
Pomieszczenie gospodarcze	3,01
Pokój	20,80
Pokój	21,13

UWAGI:

- Powierzchnie liczone wg PN-ISO 9836:1997. Wymiary podano w świetle ścian w stanie surowym.
- Ze względu na trwające prace projektowe, powierzchnie i wymiary mogą ulec zmianie.
- Wyposażenie pomieszczeń pokazano tylko w celu prezentacji aranżacji.
- Powierzchnia działki oznacza teren przeznaczony na własny użytek wliczając powierzchnię pod budynkiem
- Karta informacyjna nie stanowi oferty handlowej w rozumieniu Kodeksu Cywilnego
- Elementy dodatkowe widoczne na wizualizacjach, takie jak np. samochody i nasadzenia, nie są przedmiotem sprzedaży

INWESTOR:

DoppelHaus
ul. Zgody 34a
05-816 Michałowice

